


NOTAS:
 1. TODAS AS COTAS DEVEM SER VERIFICADAS EM OBRA. TODAS AS ALTERAÇÕES DEVEM SER COMUNICADAS AOS PROJETISTAS AS INFORMAÇÕES COMERCIAIS NÃO SÃO DE CARÁTER TÉCNICO E NÃO GARANTEM A EXATIDÃO DE UM QUALQUER ELEMENTO DO PROJETO.
 2. ESTE DESENHO É PROPRIEDADE DE HANNA ARQUITETOS ASSOCIADOS LDA. NÃO PODENDO SER REPRODUZIDO, EM PARTE OU NO TODO, SEM PAGAMENTO A TÍTULO DE HONORÁRIOS DE PROJEÇÃO.

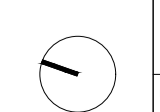


HANNA
 HANNA ARQUITETOS ASSOCIADOS LDA
 RUA ALCANTARA PAVES SACTO N.º 16
 1749-016 LISBOA
 T. 21 450 00 00
 hanna.pt
 geral@hanna.pt


PROJETO:
ADOPHOUSE MOBILIARIA LDA.
 LICENCIAMENTO:
FANIZES - DONOMAR

PROJEÇÃO:
PLANTA PISO EM CAVE
 ESCALA:
1/100
 DATA:
03.2022

01.001

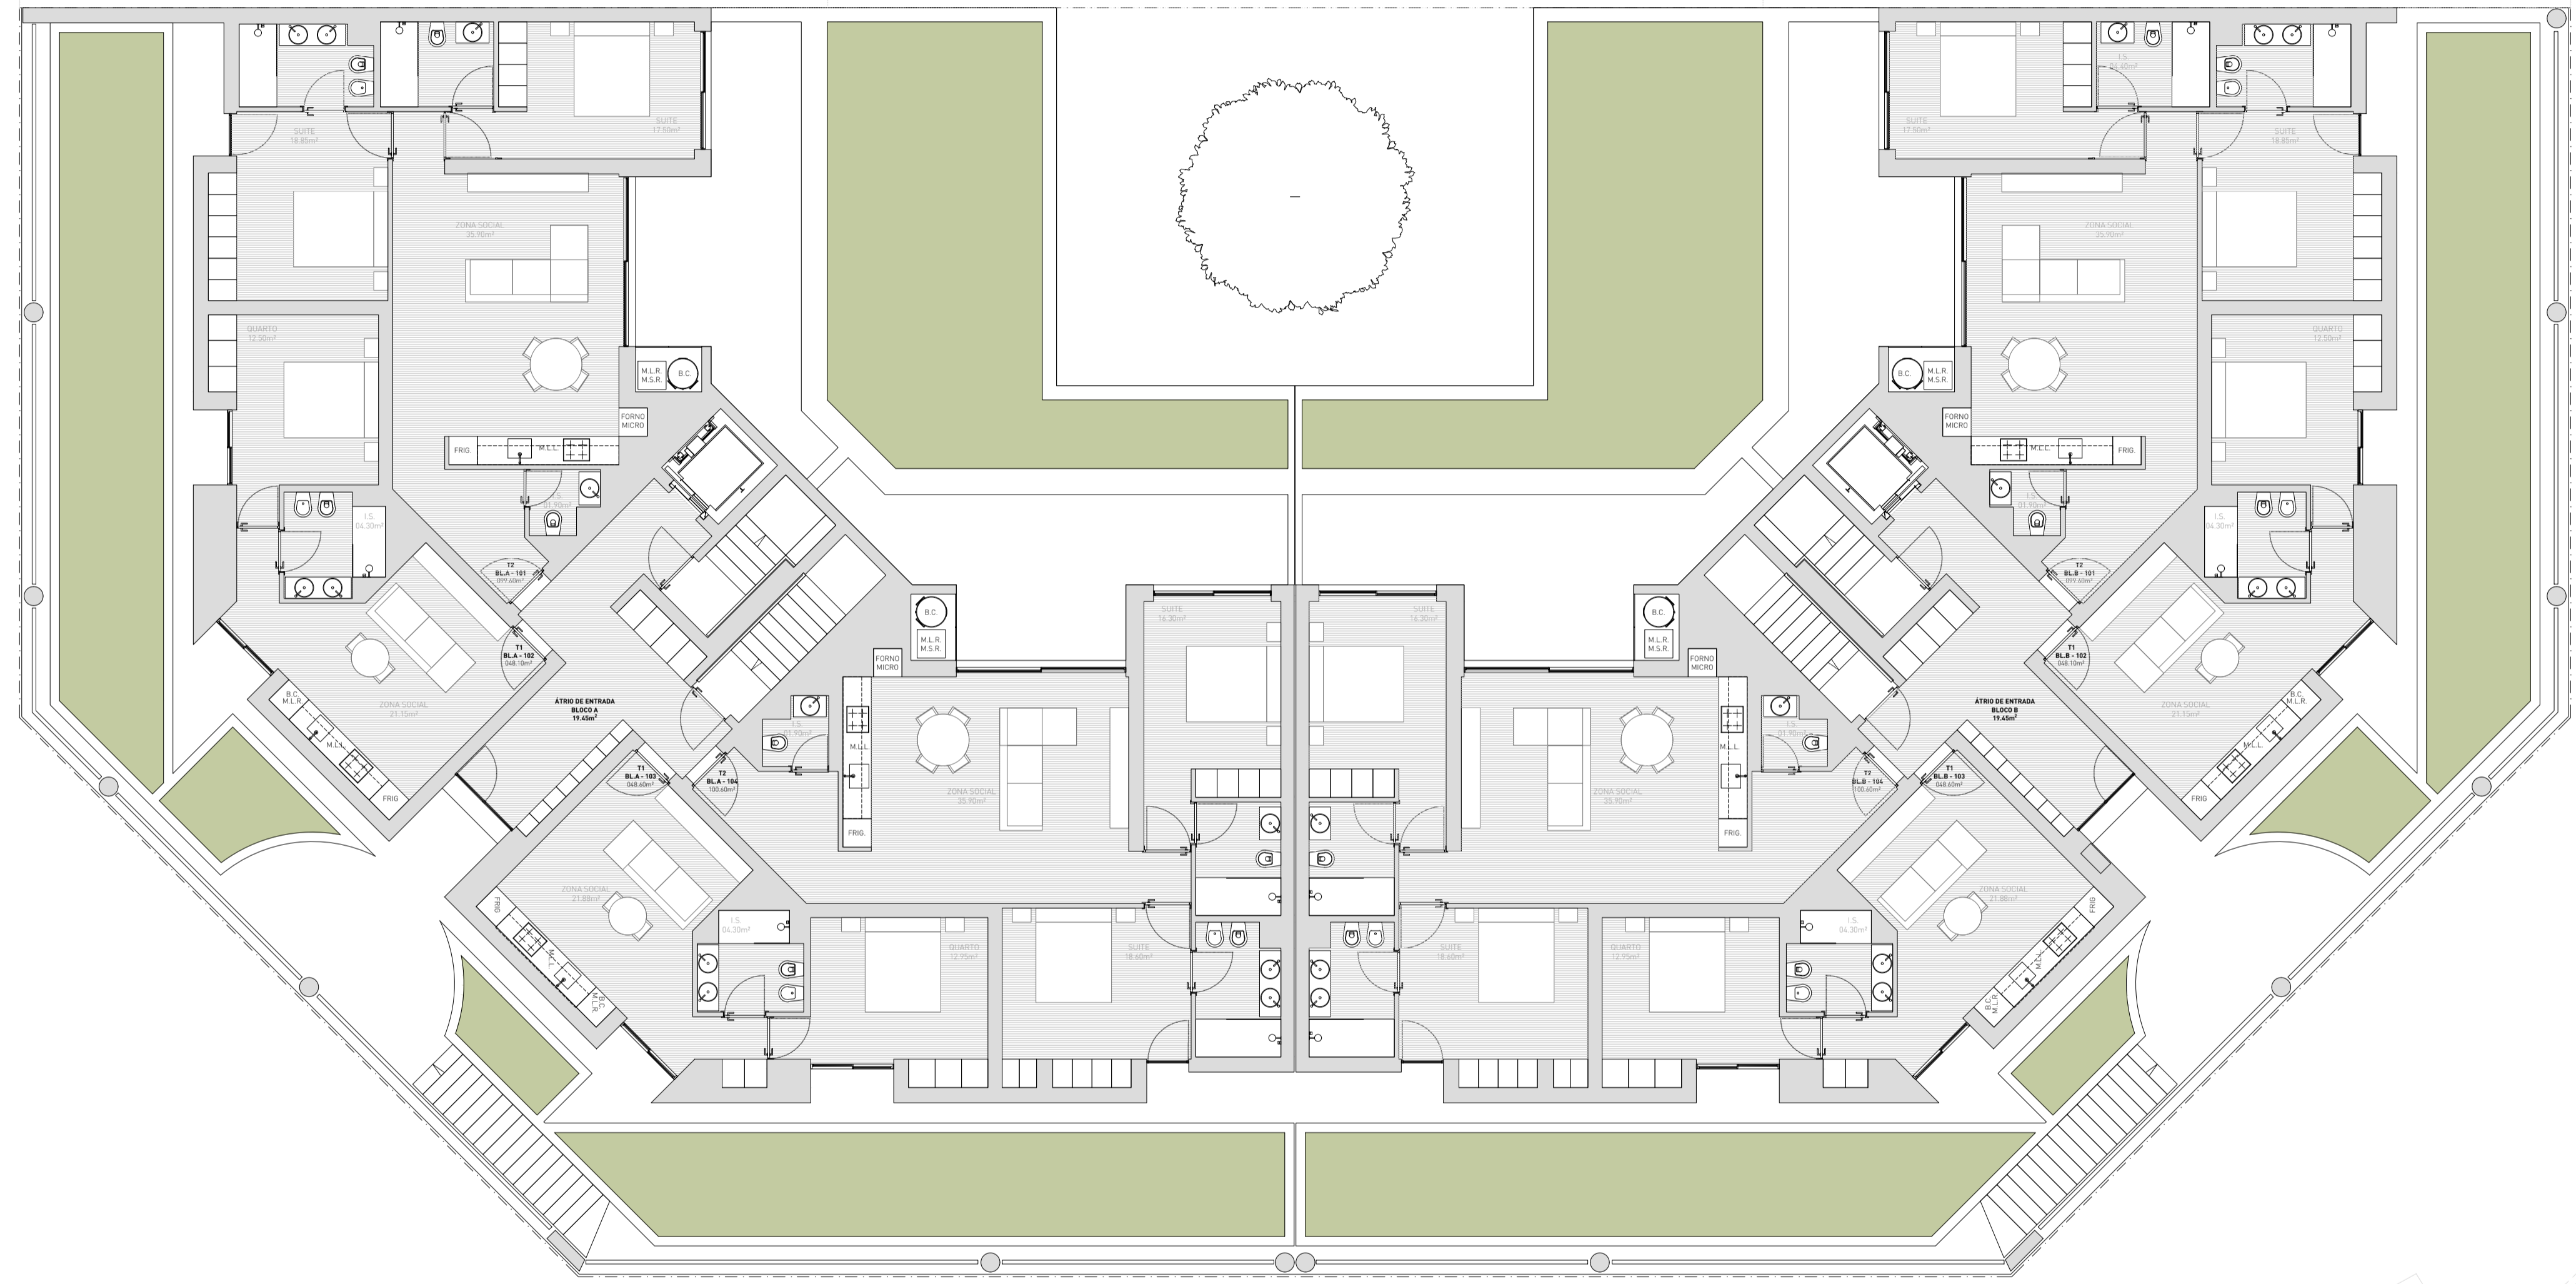

NOTAS:
 TODAS AS COTAS DEVEM SER VERIFICADAS EM OBRA. TODAS AS ALTERAÇÕES DEVEM SER COMUNICADAS AOS PROJETISTAS AS
 INFORMAÇÕES COMERCIAIS NÃO SÃO DECLARAÇÃO. PODERÃO OCORRER ALTERAÇÕES NA EXECUÇÃO DE DIFERENTES ELEMENTOS DO PROJETO.
 ESTE DESENHO É PROPRIEDADE DE HANNA ARCHITECTS ASSOCIADOS LDA. NÃO PODENDO SER REPRODUZIDO, EM PARTE OU NO
 TODO, SEM PAGAMENTO À TÉCNICO(S) COM PROPOSTA DE CONTRATO DE SERVIÇOS.

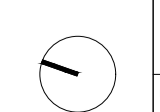


HANNA
 Rua Acácio Pires Bastos n.º 16
 1749-040
 4700-114, Av. Fernão Lúcio, 1.º
 1700-020

hanna.pt
 geral@hanna.pt


PROJETO:
ADOPHOUSE MOBILIARIA LDA.
 CLIENTE:
FANIZES - DONOMAR

PROJETO:
PLANTA PISO 1
 ESCALA:
1/100
 DATA:
05.2022

PROJETO:
EDIFÍCIO HABITACIONAL MULTIFAMILIAR - LOTE 05
01.002

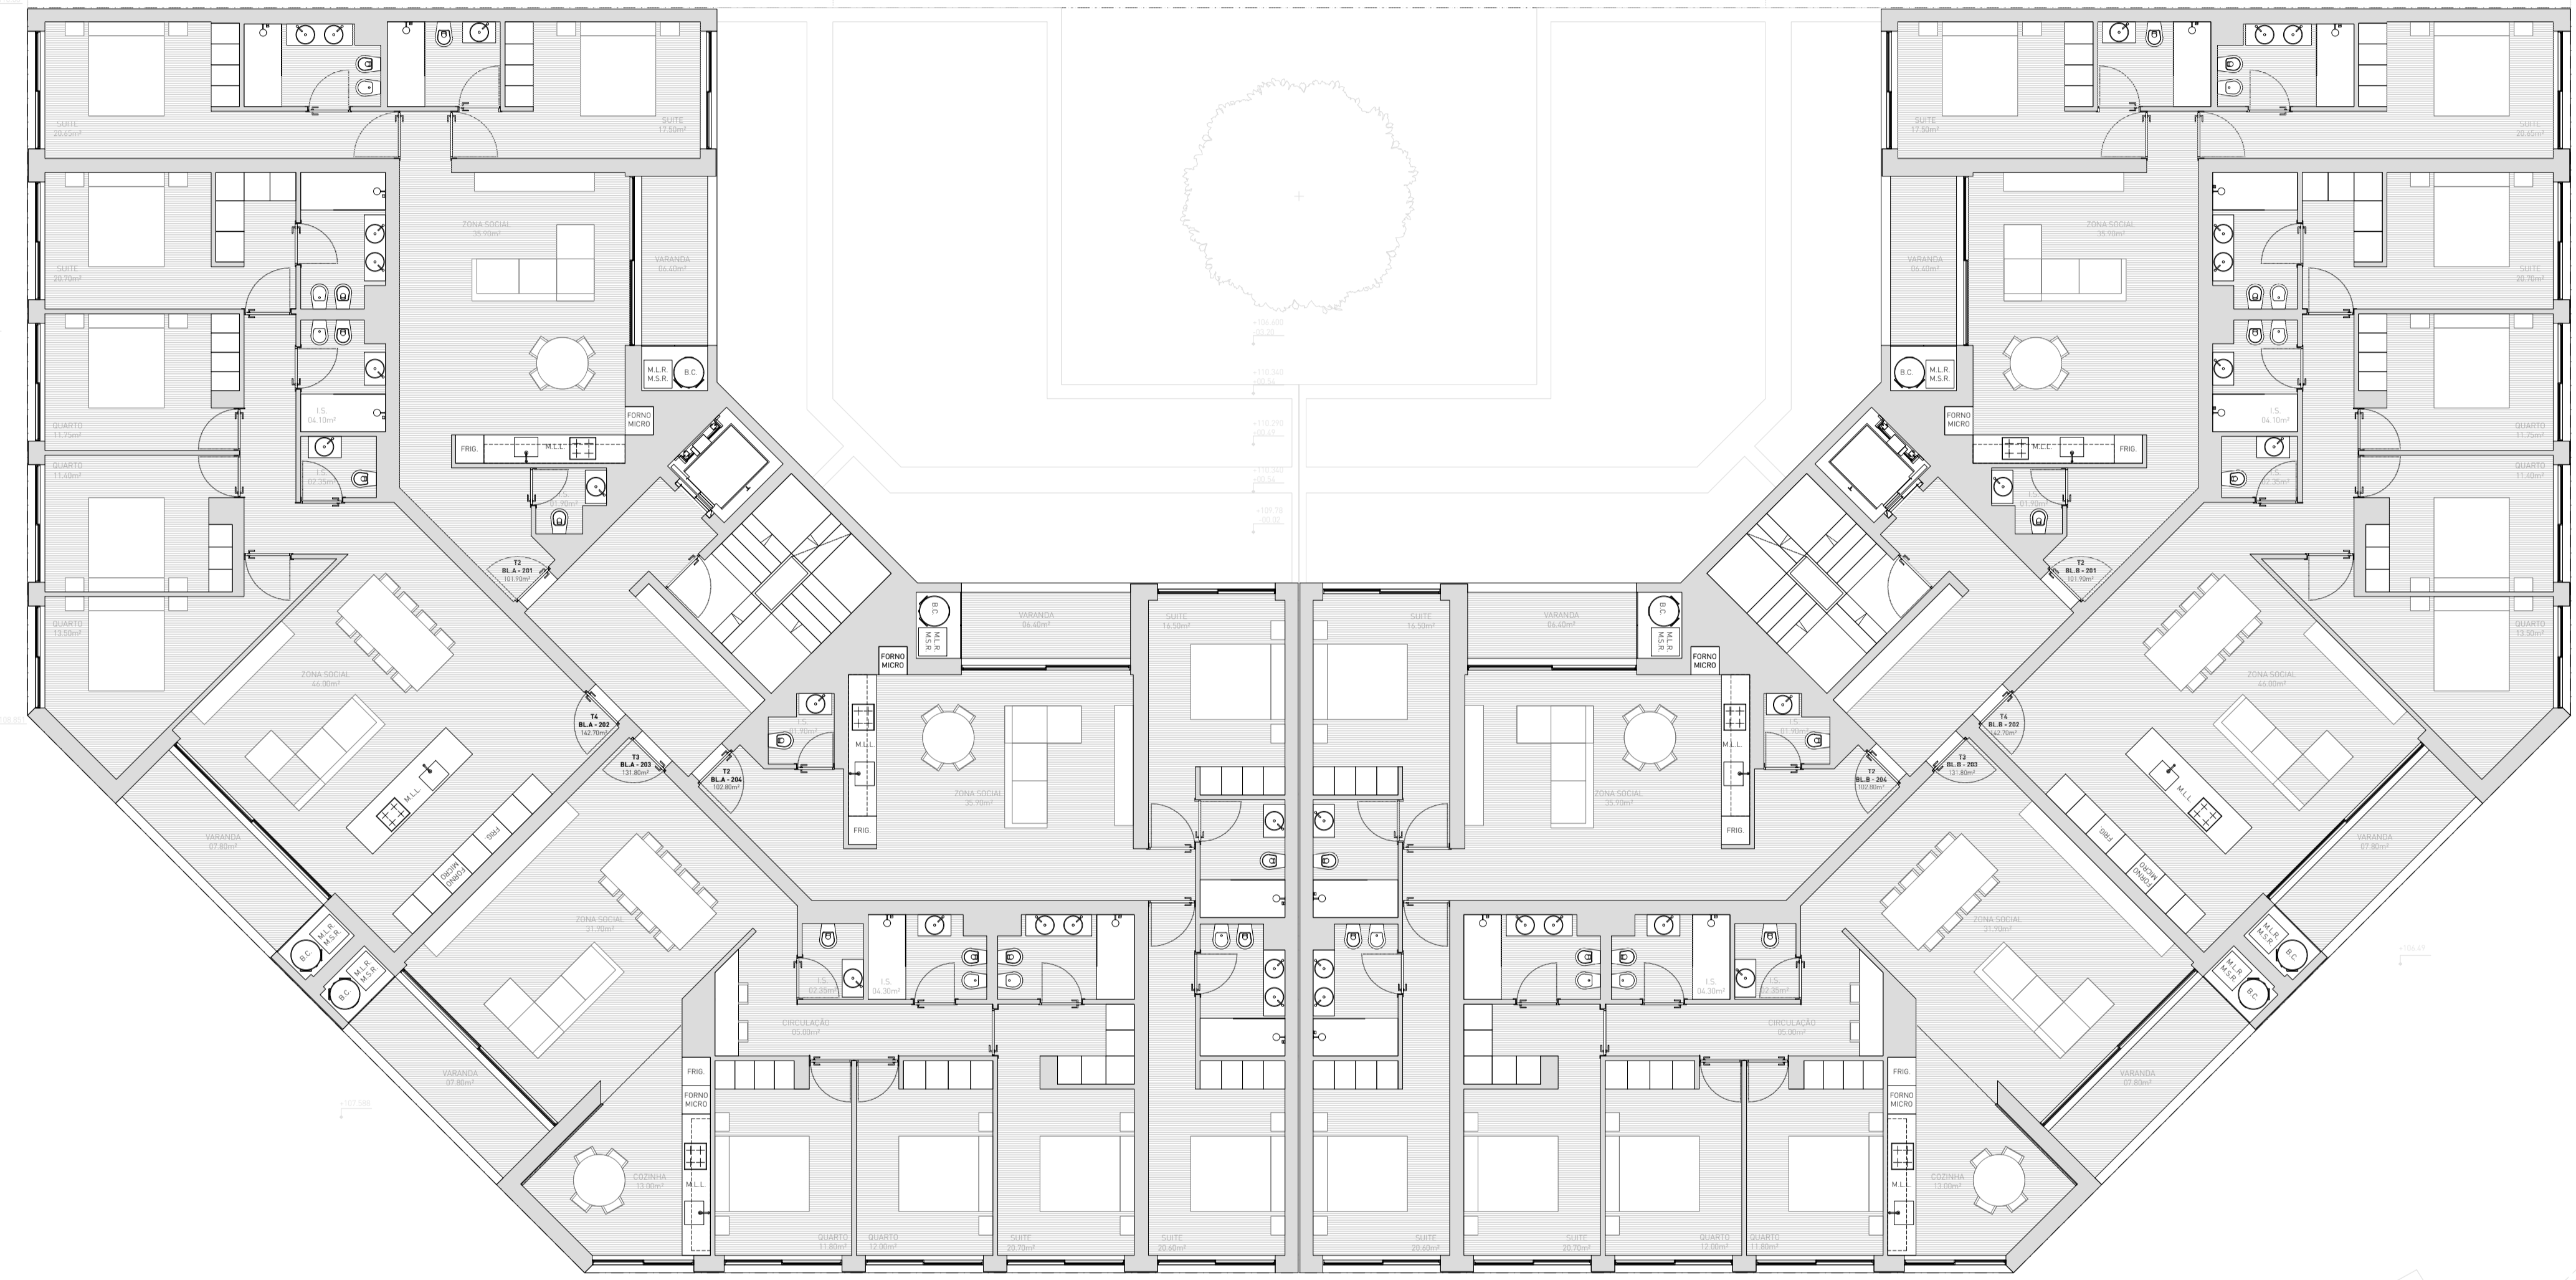

NOTAS:
 1. TODAS AS COTAS DEVEM SER VERIFICADAS EM OBRA. TODAS AS ALTERAÇÕES DEVEM SER COMUNICADAS AOS PROJETISTAS AS INFORMAÇÕES COMERCIAIS NÃO SÃO DE CARÁTER TÉCNICO E NÃO GARANTEM A EXATIDÃO DE QUALQUER ELEMENTO DO PROJETO.
 2. ESTE DESENHO É PROPRIEDADE DE HANNA ARCHITECTS ASSOCIADOS LDA. NÃO PODEMOS SER REPRODUZIDOS, EM PARTE OU NO TODO, SEM PAGAMENTO À TÉCNICO(S) COM PROVEDOR(S) DE SERVIÇOS.

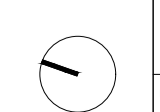

HANNA
 HANNA ARCHITECTS ASSOCIADOS LDA
 RUA ADELAIDE PAVES DA SILVA Nº 18
 1145-005 LISBOA
 T: +351 21 508 00 00
 hanna.pt
 geral@hanna.pt

PROJETO: PLANTA P100 2.3.4.5
 FASE: LICENCIAMENTO
 CLIENTE: ADOPHOUSE MOBILIARIA LDA.
 FANIZES - DONOMAR

ESCALA: 1/100
 ISO A1
 DATA: 05.2022

01.003